



01 PLANTA BAIXA - TÉRREO EXISTENTE
ESCALA 1:75

ÁREA EXISTENTE À DEMOLIR/CONSTRUIR

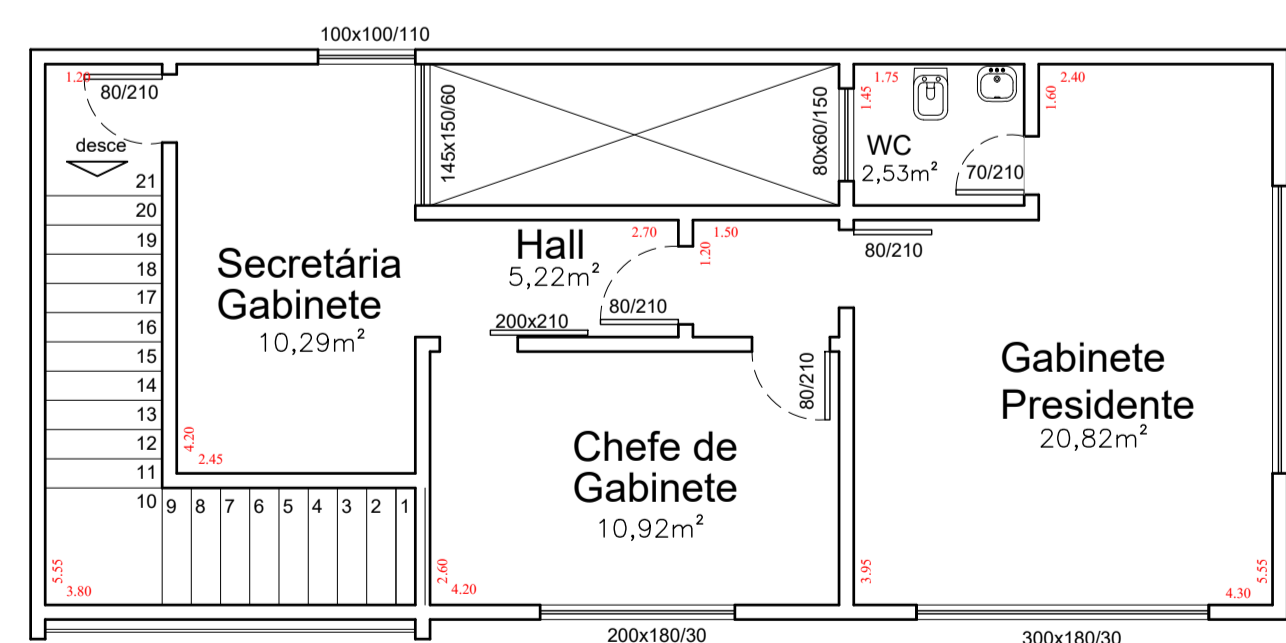

02 PLANTA BAIXA - PAV. SUPERIOR EXISTENTE
ESCALA 1:75

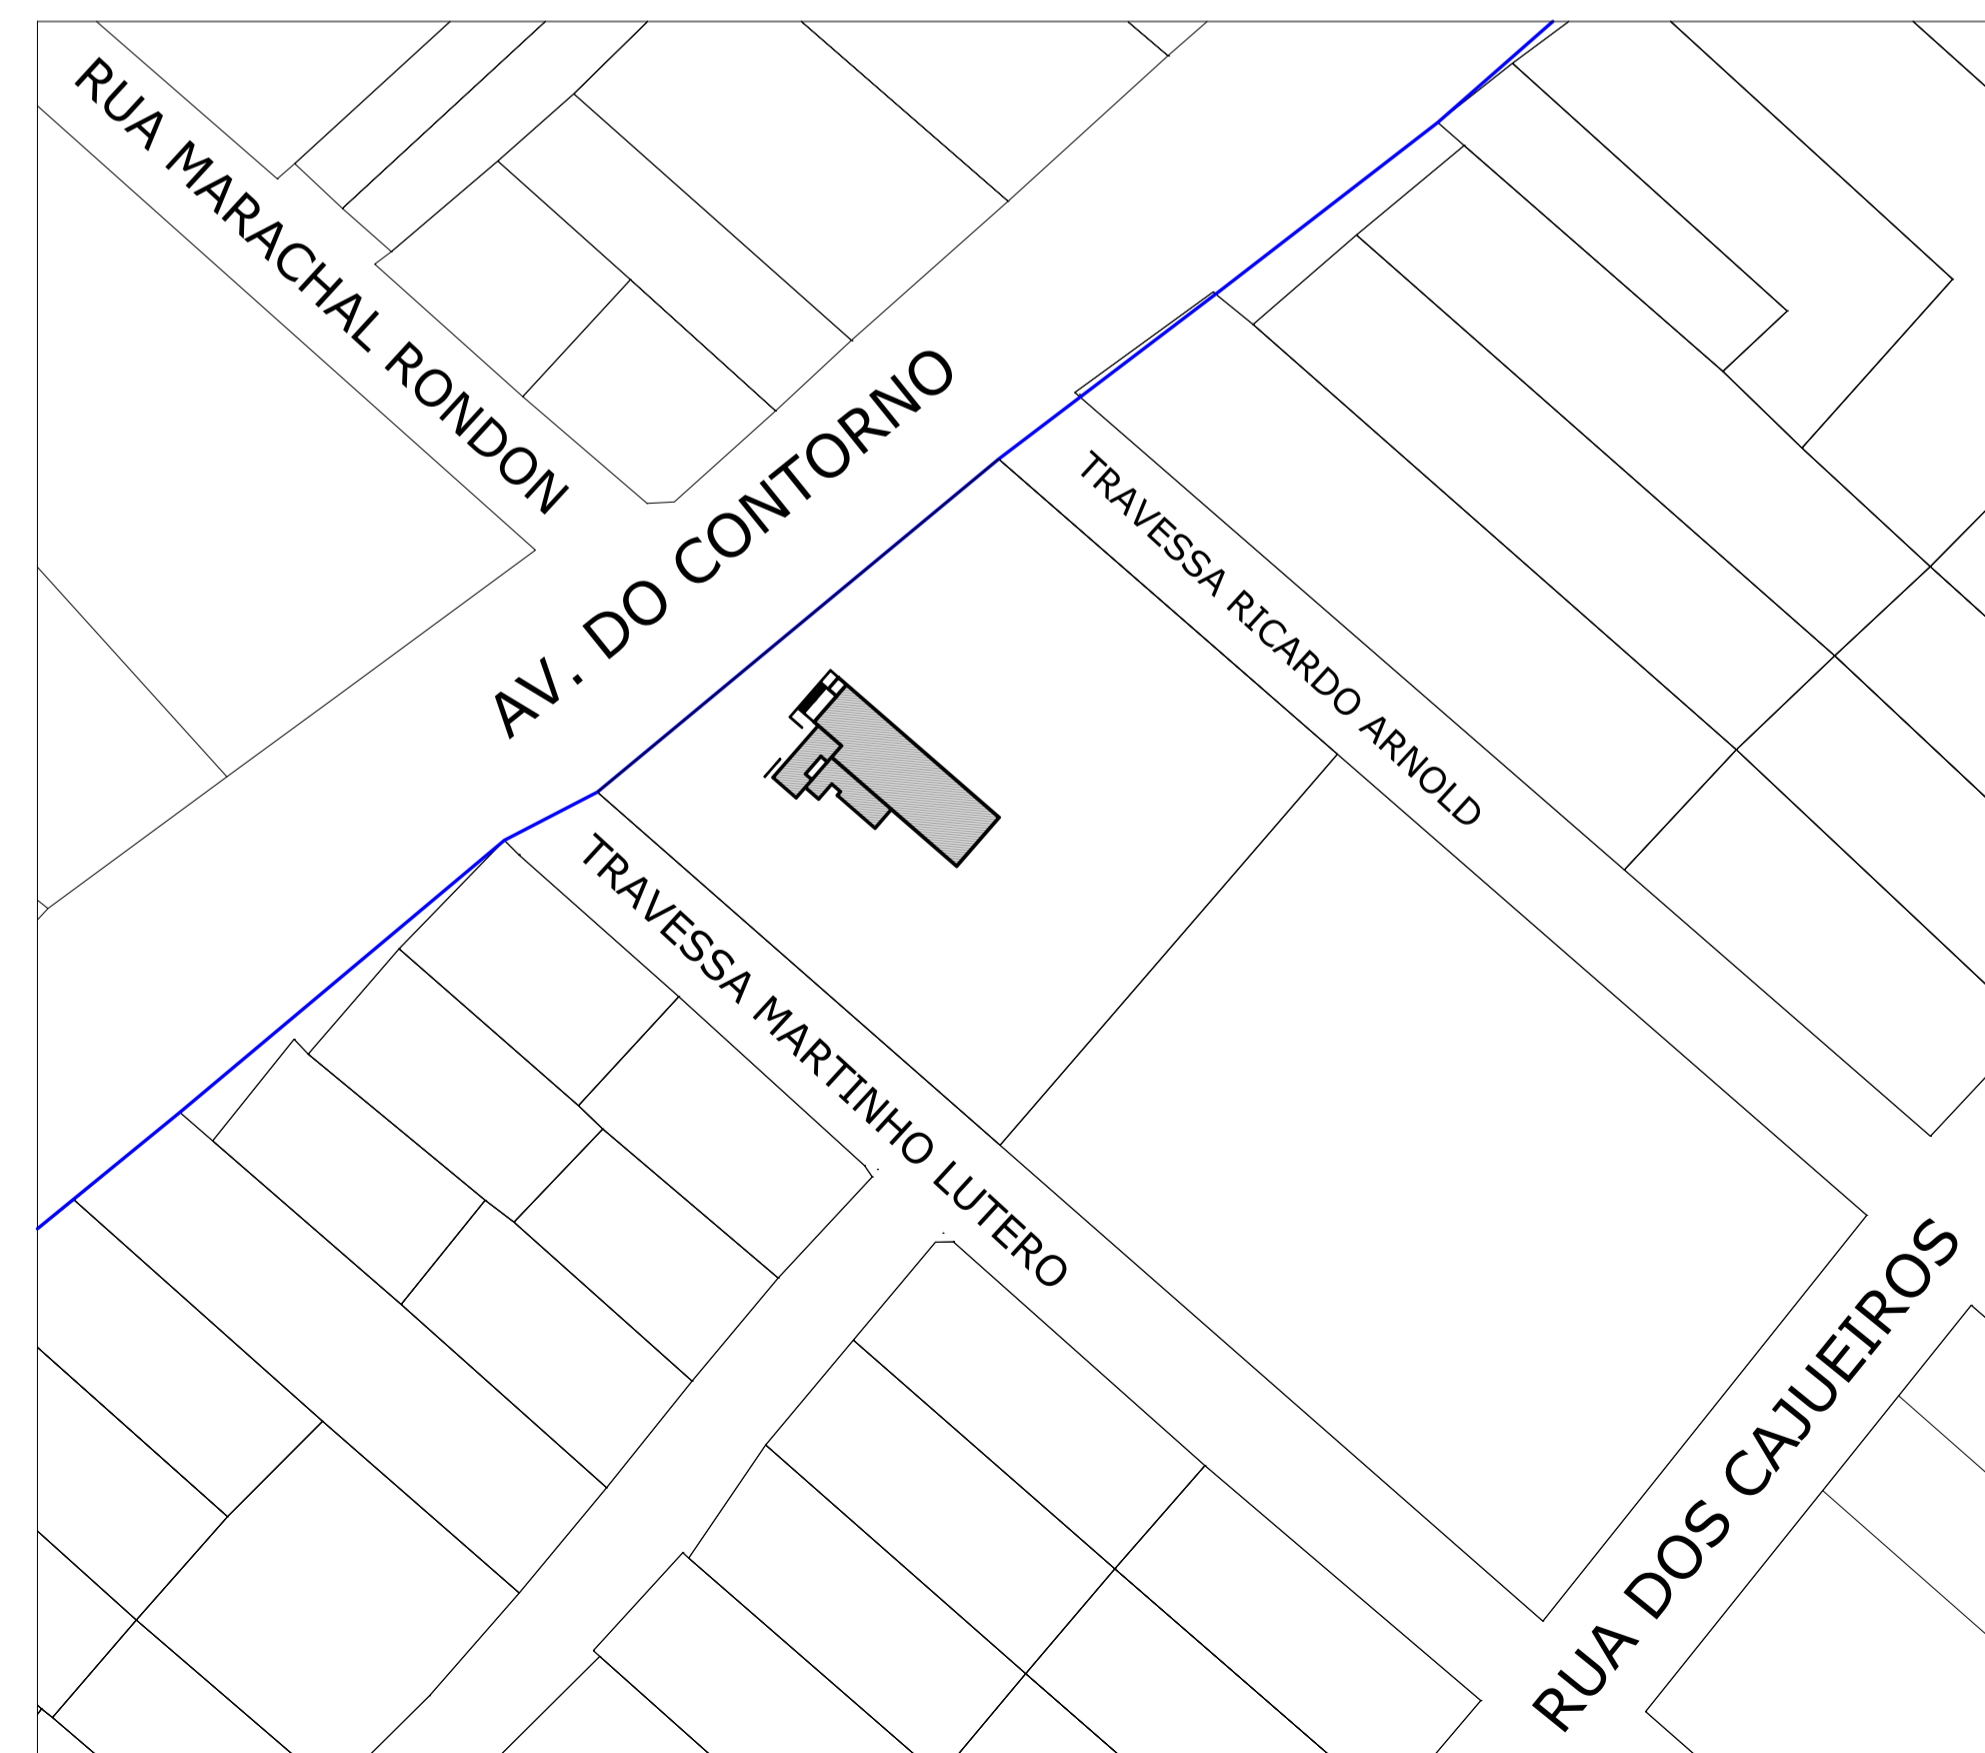

03 PLANTA BAIXA - TÉRREO EXISTENTE
ESCALA 1:800

PROJETO BÁSICO



Obra: PROJETO ARQUITETONICO

Tipo de obra: INSTITUCIONAL

proprietário: CÂMARA MUNICIPAL DE COLNIZA - CNPJ: 04 252 523/0001-66

Local: AV. DO CONTORNO, Nº 153, BAIRRO CENTRO, COLNIZA - MT

Autor de Projeto:

Anderson Garcia Maia
Arquiteto Urbanista
CAU: A92674-4

Responsável Técnico:

Anderson Garcia Maia
Arquiteto Urbanista
CAU: A92674-4

Áreas (m²)
 Área de Reforma de Piso Cerâmico -- 545,19 m²
 Área de Pintura Interna ----- 1.373,25 m²
 Área de Pintura Externa ----- 1.128,42 m²
 Área de Pintura de Calçamento ----- 1.576,27 m²
 Área de Reforma Plenário ----- 11,18 m²

Escala: INDICADA Coef. Aproveit. 0.00%

Data: 05/07/2022

Desenho:

Assunto:

PLANTA BAIXA TÉRREO EXISTENTE, PLANTA BAIXA PAV. SUPERIOR EXISTENTE, LOCAÇÃO E SITUAÇÃO

Folha nº:

F-01 / 02